


Regelquerschnitt

Maßstab 1 : 50

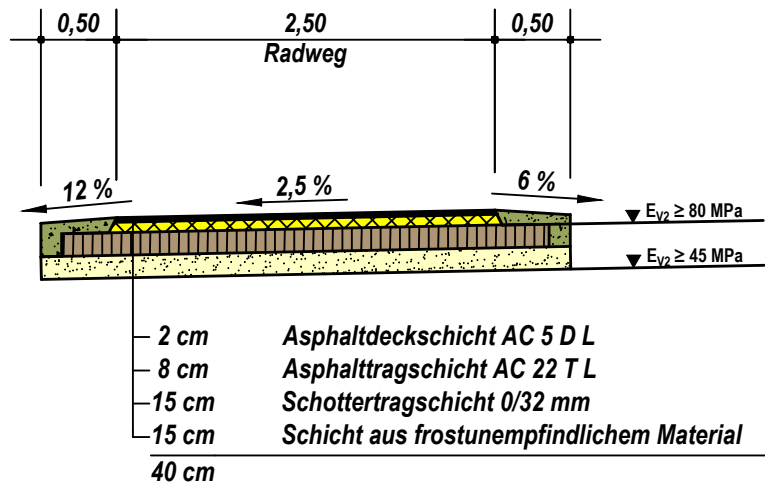

Gem. RStO (2012), Tafel 6, Zeile 1, Spalte 1

Landkreis Cuxhaven

Neubau eines Radweges an der K 41
Appeln - Frelsdorf

BEV2301

Ausbauquerschnitt Übersicht

Maßstab 1 : 50

06.12.2023



INGENIEURBÜRO GALLA

Beratende Ingenieurin VBI