
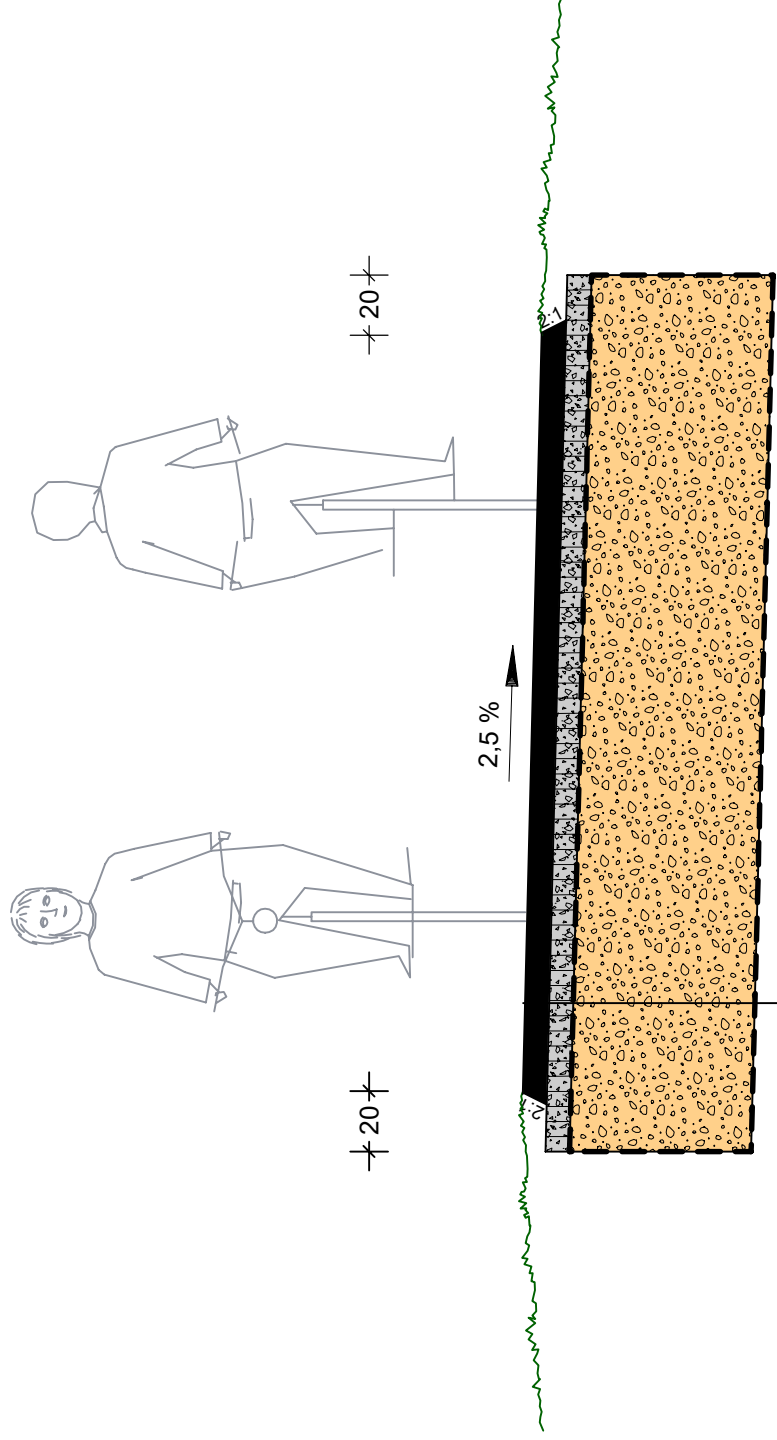


Regelquerschnitt

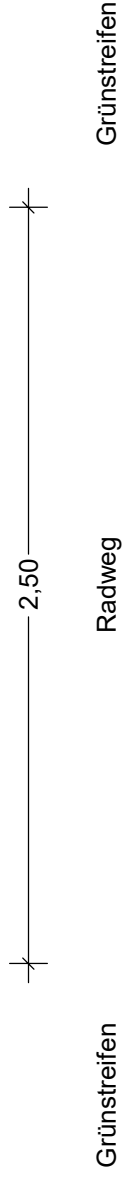

f					
e					
d					
c					
b					
a					
Datum	gez.	gepr.	Änderung		

Auftraggeber			
Landkreis Cuxhaven			
Projekt			
Radweg entlang der K18, 2. BA von Flögein nach Ahlen-Falkenberg			
Zeichnungsinhalt			
Regelquerschnitt Systemskizze Radweg Vorentwurfsplanung			
Datum	Name	Kennzeichnung	Maßstab:
PL	Schwartau	0710-20-032	1: 25
gez.	Grabski	VP_RegelQ.PL1	Anlage:
gepr.		Platenstellung	Blätter:
Blattgröße: 42,0 cm x 29,7 cm		PRJ_1050.STF	Blatt-Nr.: 1

Sweco GmbH
Im Gewerkepark 15
27619 Schiffdorf
Telefon +49 4706 4117-0
Telefax +49 4706 4117-19

