
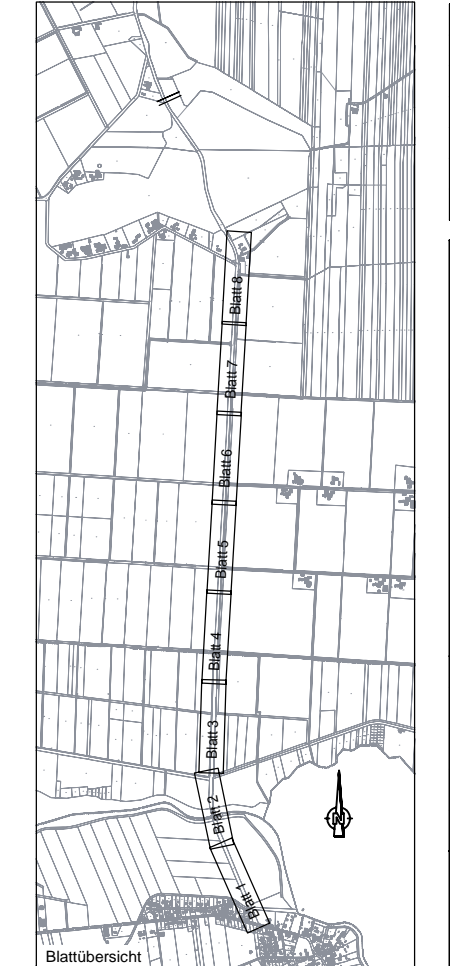


- Legende**
- Radweg
 - Baustraße
 - Brücke
 - Grünstreifen
 - Anböschung des vorh. Seitenraumes
 - vorh. Baum / entfallender Baum
 - vorh. Lampe
 - vorh. Straßenablauf
 - vorh. Kontrollschacht
 - gepl. / vorh. Höhe
 - gepl. Zaun
 - vorh. Zaun
 - vorh. Hecke
 - vorh. Gewässer schematische Darstellung
 - Auffahrten unbefestigt
 - Grundstückszufahrt
 - Querneigung
 - Hochpunkt
 - Tiefpunkt
 - gepl. / vorh. Verkehrszeichen
 - gepl. Markierung Radfahrerfurt
 - gepl. Durchlass

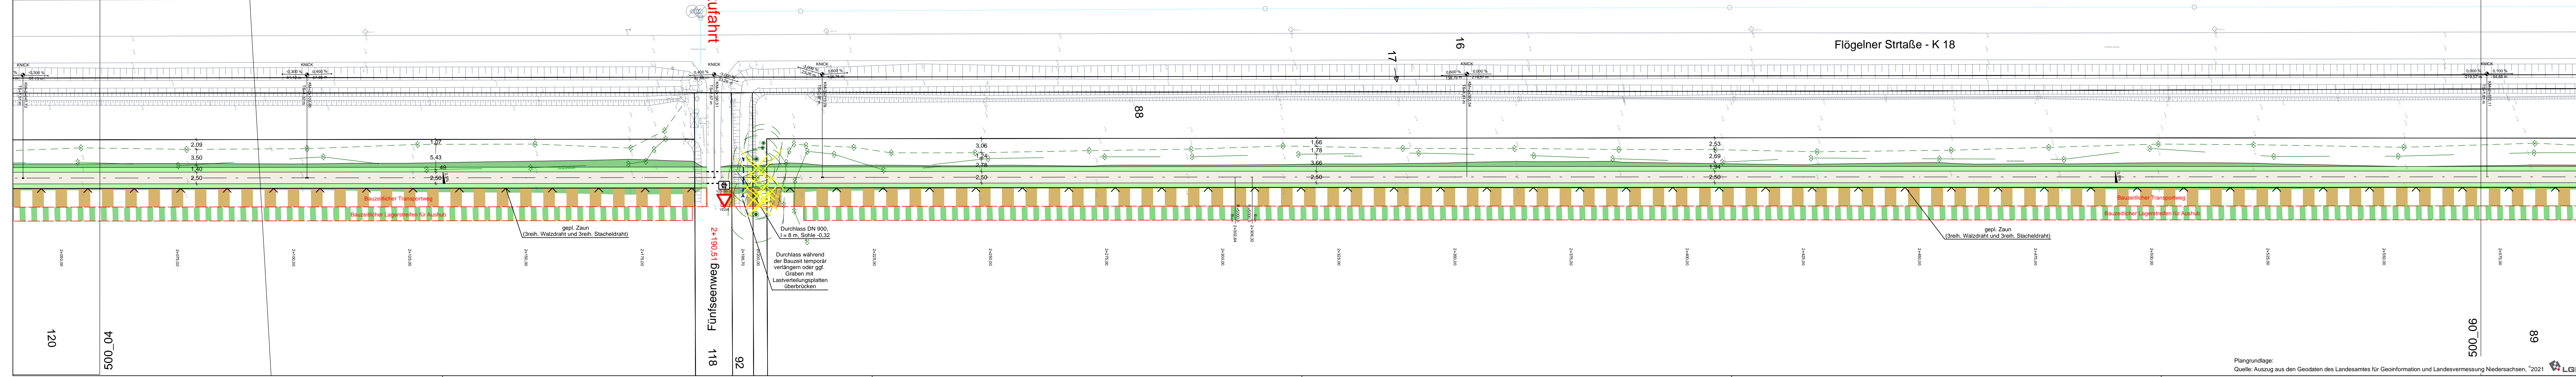

f				
e				
d				
c				
b				
a				
Datum	gez.	gepr.	Änderung	

Auftraggeber
Landkreis Cuxhaven
 Vincent-Lübbeck-Straße 2
 27474 Cuxhaven

Projekt
Radweg entlang der K18, 2. BA
von Flögeln nach Ahlen-Falkenberg

Zeichnungsinhalt
 Lageplan
 Radweg
 Entwurfsplanung

Datum	Name	Kennzeichnung	Maßstab:
PL 02/2025	Wolfgang	Projekt-Nr. 71001111 (ahem: 0710-20-032)	1:500
gez. 02/2025	GRAPRSC	Datei-Name EP_A_500_05.PLT	Anlage: 3
gepr.	Platzeinstellung		Blätter: 8
Blattgröße: 132,0 cm x 29,7 cm			Blatt-Nr.: 5

SWECO GmbH
 Postfach 34 19 17
 28339 Bremen
 Karl-Ferdinand-Braun-Straße 9
 28339 Bremen
 Telefon: +49 421 2032-6
 Telefax: +49 421 2032-747

Plangrundlage:
 Quelle: Auszug aus den Geodaten des Landesamtes für Geoinformation und Landesvermessung Niedersachsen, ©2021 LGLN