
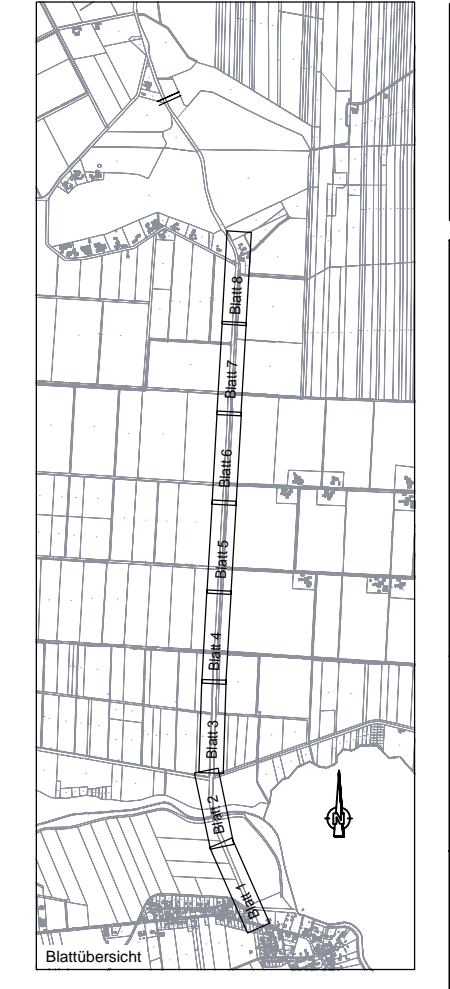


Legende

| | | | |
|--|---|--|--------------------------------|
| | Radweg | | Auffahrten unbefestigt |
| | Baustraße | | Grundstückszufahrt |
| | Brücke | | Querneigung |
| | Grünstreifen | | Hochpunkt |
| | Anböschung des vorh. Seitenraumes | | Tiefpunkt |
| | vorh. Baum / entfallender Baum | | gepl. / vorh. Verkehrszeichen |
| | vorh. Lampe | | gepl. Markierung Radfahrerfurt |
| | vorh. Straßenablauf | | gepl. Durchlass |
| | vorh. Kontrollschacht | | |
| | gepl. / vorh. Höhe | | |
| | gepl. Zaun | | |
| | vorh. Zaun | | |
| | vorh. Hecke | | |
| | vorh. Gewässer schematische Darstellung | | |

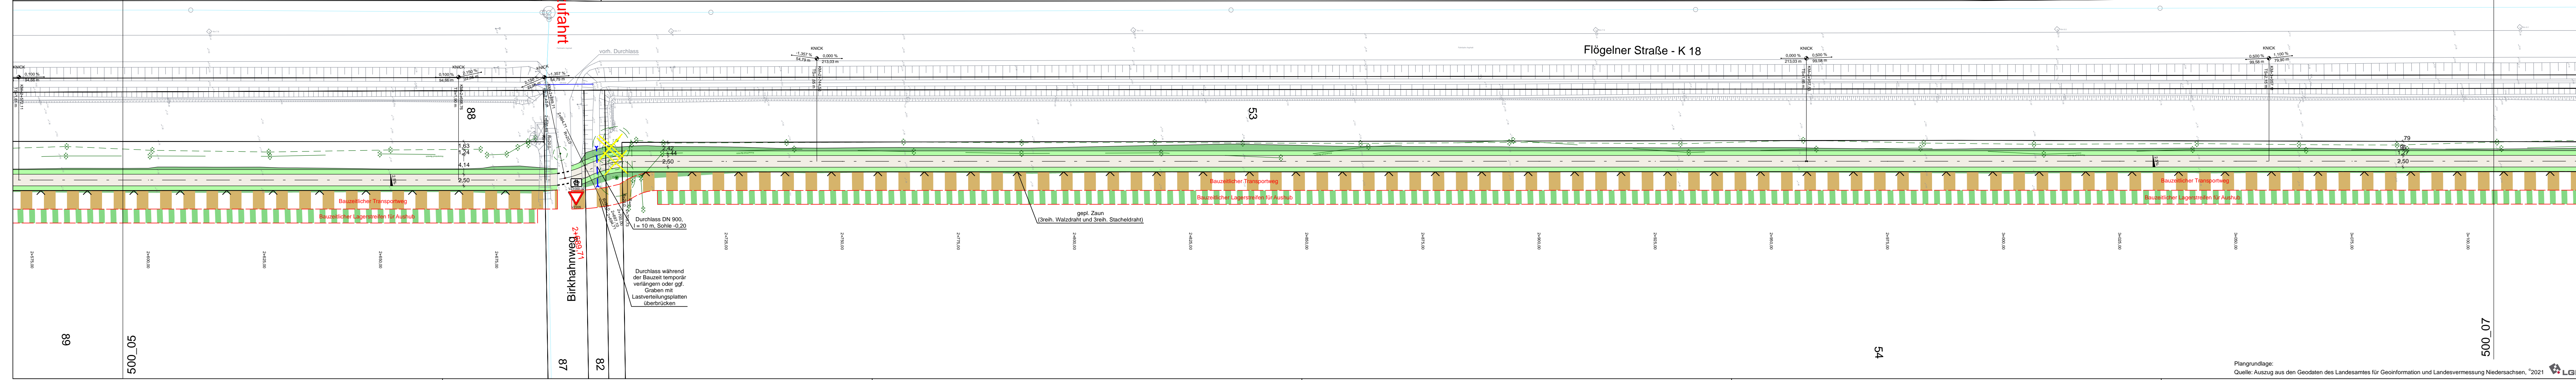

| | | | | |
|-------|------|-------|----------|--|
| f | | | | |
| e | | | | |
| d | | | | |
| c | | | | |
| b | | | | |
| a | | | | |
| Datum | gez. | gepr. | Änderung | |

Auftraggeber
Landkreis Cuxhaven
Vincent-Lübbeck-Straße 2
27474 Cuxhaven

Projekt
Radweg entlang der K18, 2. BA
von Flögel nach Ahlen-Falkenberg

Zeichnungsinhalt
Lageplan
Radweg
Entwurfplanung

| Datum | Name | Kennzeichnung | Maßstab: |
|--------------|------------------|--|------------|
| PL 02/2025 | Wolfgang | Projekt-Nr. 71001111 (ahem: 0710-20-032) | 1:500 |
| gez. 02/2025 | GRAP/RS | Datei-Name EP_A_500_06.PLT | Anlage: 3 |
| gepr. | Platzeinstellung | | Blätter: 8 |

Blattgröße: 132,0 cm x 29,7 cm

Blatt-Nr.: 6

SWECO GmbH
Postfach 34 13 17
28339 Bremen
Karl-Ferdinand-Braun-Straße 9
28339 Bremen
Telefon: +49 421 2032-6
Telefax: +49 421 2032-747

Plangrundlage:
Quelle: Auszug aus den Geodaten des Landesamtes für Geoinformation und Landesvermessung Niedersachsen, ©2021 LGLN

71001111_0710-20-032_reduziert_EP_A_500_06.PLT_EP_A_500_06_20.02.25_DEPRIS